

Wegvak Nieuwe Kazernelaan - Simon Stevin Kazerne



De weg die vanaf het kruispunt Buurtmeesterweg - Simon Stevin, parallel aan de Nieuwe Kazernelaan richting de Sysseltselaan loopt en deze doorkruist

- Veranderd ten opzichte van april 2020**
- Inrichting van de Nieuwe Kazernelaan als erftoegangsweg met klinkers
 - Fietspad oversteek Sysseltselaan haaks op Nieuwe Kazernelaan aangesloten, en verbreed naar 3,5 meter
 - Fietspad tussen SSK en de oversteek bij de Sysseltselaan verbreed naar 3,5 meter
 - Rondom de Sysseltselaan wordt uitgebreide attentiemarkering (borden en wegmarkering) toegepast ter verhoging van de veiligheid
 - Revitalisering van de Sysseltselaan vanuit project Parklaan, conform beheerplan Sysseltselaan.
 - Afsluiting van de Buurtmeesterweg ter hoogte van de Langenberglaan

3D visualisaties wegvak Nieuwe Kazernelaan - Simon Stevin Kazerne



Gescheiden rijbanen ter hoogte van de Sysseletselaan (vanuit oosten)





Parklaan parallel aan het fietspad Nieuwe Kazernelaan tussen Sysseletselaan en Ceelman van Ommerenweg



Groen begroeid geluidsscherm tussen de Parklaan en Nieuwe Kazernelaan

Profiel Parklaan en Nieuwe Kazernelaan

(ter hoogte van Simon Stevin kazerne)

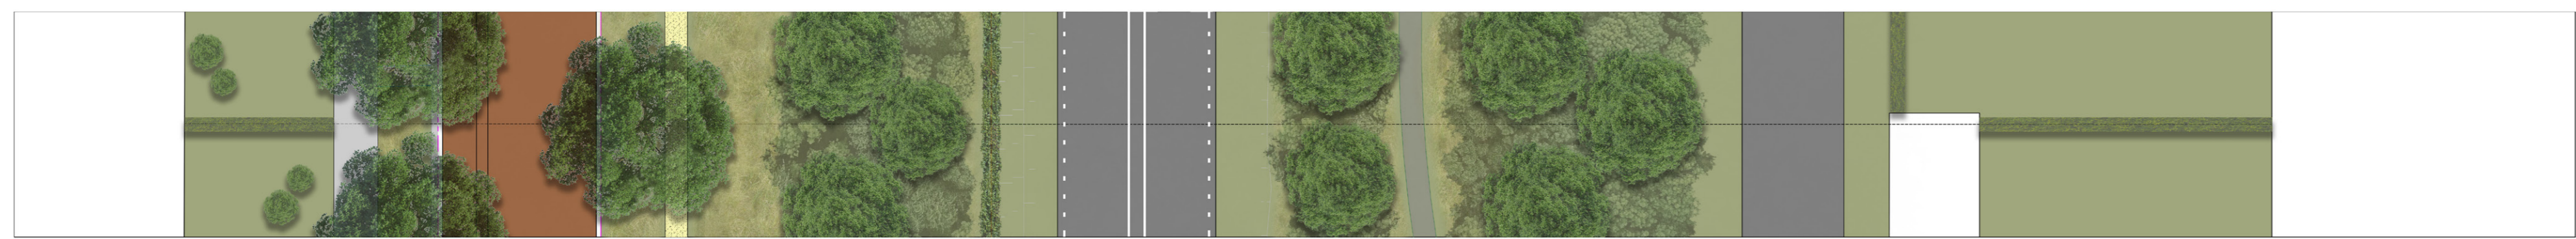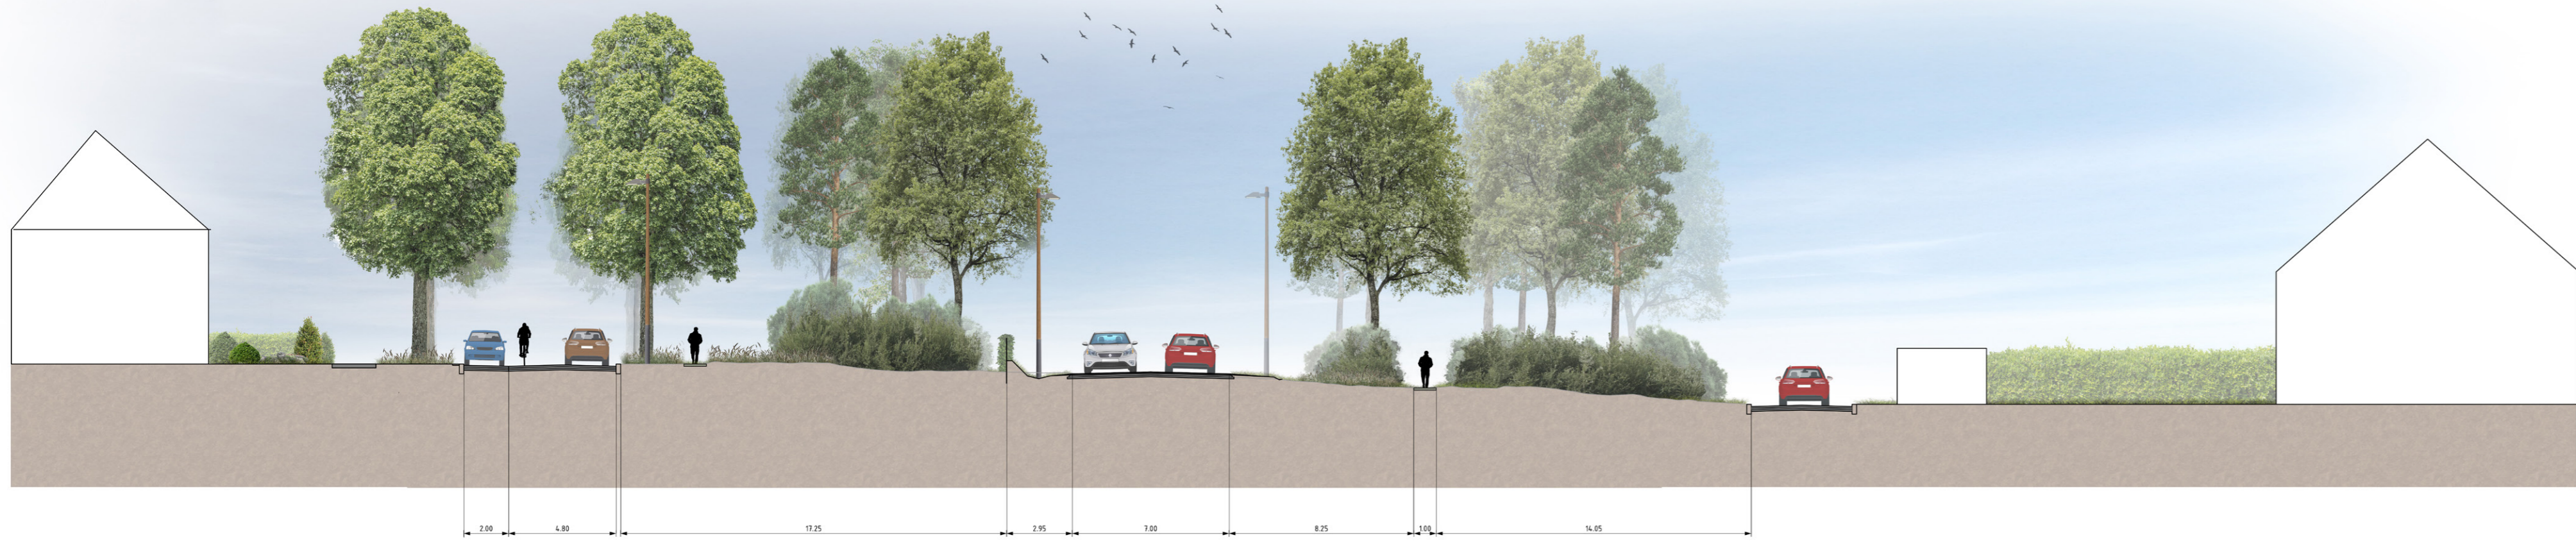

Dwarsprofiel van de Nieuwe Kazernelaan en Parklaan ten oosten van de Langenberglaan



Locatie van dit dwarsprofiel

Locatie van het bovenstaande getoonde dwarsprofiel