DWARSPROFIEL 1
N-WE-40110
10.00m

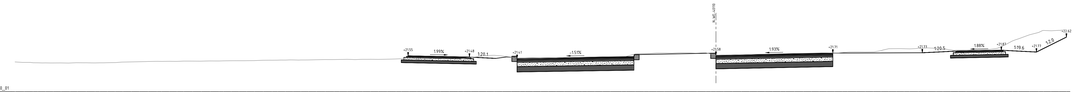

schaal 1:100 DPG_N-WE-40110_01

Bestaande afstand	[illegible]
Bestaande hoogte	[illegible]
Nieuwe afstand	[illegible]
Nieuwe hoogte	[illegible]

DWARSPROFIEL 2
N-WE-40110
50.00m

schaal 1:100 DPG_N-WE-40110_01

Bestaande afstand	[illegible]
Bestaande hoogte	[illegible]
Nieuwe afstand	[illegible]
Nieuwe hoogte	[illegible]

DWARSPROFIEL 3
N-WE-40110
91.54m

schaal 1:100 DPG_N-WE-40110_01

Bestaande afstand	[illegible]
Bestaande hoogte	[illegible]
Nieuwe afstand	[illegible]
Nieuwe hoogte	[illegible]

DWARSPROFIEL 4
N-WE-40110
150.00m

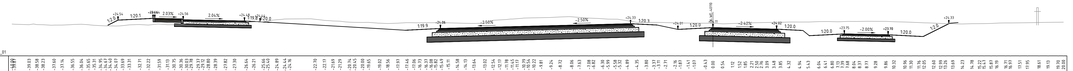

schaal 1:100 DPG_N-WE-40110_01

Bestaande afstand	[illegible]
Bestaande hoogte	[illegible]
Nieuwe afstand	[illegible]
Nieuwe hoogte	[illegible]

DWARSPROFIEL 5
N-WE-40110
200.00m

schaal 1:100 DPG_N-WE-40110_01

Bestaande afstand	[illegible]
Bestaande hoogte	[illegible]
Nieuwe afstand	[illegible]
Nieuwe hoogte	[illegible]

DWARSPROFIEL 6
N-WE-40110
259.00m

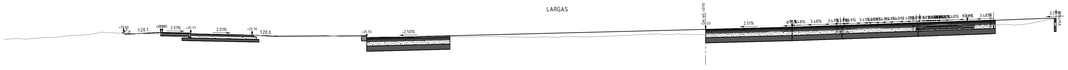

schaal 1:100 DPG_N-WE-40110_01

Bestaande afstand	[illegible]
Bestaande hoogte	[illegible]
Nieuwe afstand	[illegible]
Nieuwe hoogte	[illegible]

DWARSPROFIEL 7
N-WE-40110
300.00m

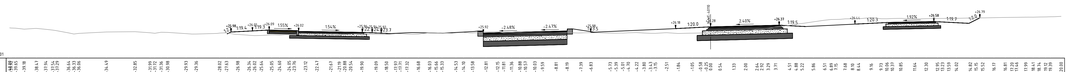

schaal 1:100 DPG_N-WE-40110_01

Bestaande afstand	[illegible]
Bestaande hoogte	[illegible]
Nieuwe afstand	[illegible]
Nieuwe hoogte	[illegible]

DWARSPROFIEL 8
N-WE-40110
319.74m

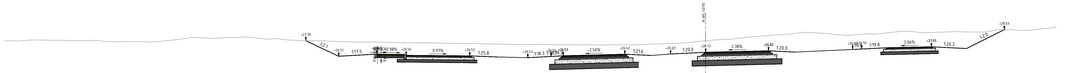

schaal 1:100 DPG_N-WE-40110_01

Bestaande afstand	[illegible]
Bestaande hoogte	[illegible]
Nieuwe afstand	[illegible]
Nieuwe hoogte	[illegible]

DWARSPROFIEL 9
N-WE-40210
40.00m

schaal 1:100 DPG_N-WE-40210_02

Bestaande afstand	[illegible]
Bestaande hoogte	[illegible]
Nieuwe afstand	[illegible]
Nieuwe hoogte	[illegible]

DWARSPROFIEL 10
N-WE-40210
58.62m

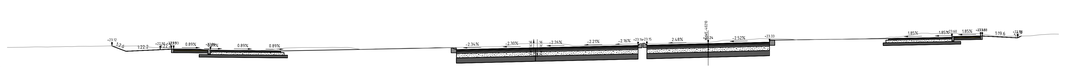

schaal 1:100 DPG_N-WE-40210_02

Bestaande afstand	[illegible]
Bestaande hoogte	[illegible]
Nieuwe afstand	[illegible]
Nieuwe hoogte	[illegible]

0 1 2 3 4m
Schaal 1:100

Maten in meters, tenzij anders aangegeven
Materialen in millimeters
Hoogtematen in meters t.o.v. N.A.P.

TER CONTROLE

Opdrachtgever
GEMEENTE EDE

Ontwerp
PARKLAAN

Onderdeel
DWARSPROFIELEN KP5 EN KP4B
KNOOPPUNT 5 EN 4B

Projectnummer	Tekeningnummer	Vervoer	Datum van uitgave	Ontwerpfase	Contractnummer
367097	367097-C3D-SO-KP5-4B-L02-		30-09-2019	DO	

Blad	Van	Schaal	Formaat	Aanbod	Det.	Gec.	Goedg.
L02		1:100	A0-L (ISO)	ARNHEM	E.B		

www.sweco.nl
© Sweco Nederland B.V. Alle rechten voorbehouden

SWECO

367097-C3D-SO-KP5-4B