Dwarsprofiel A-A'

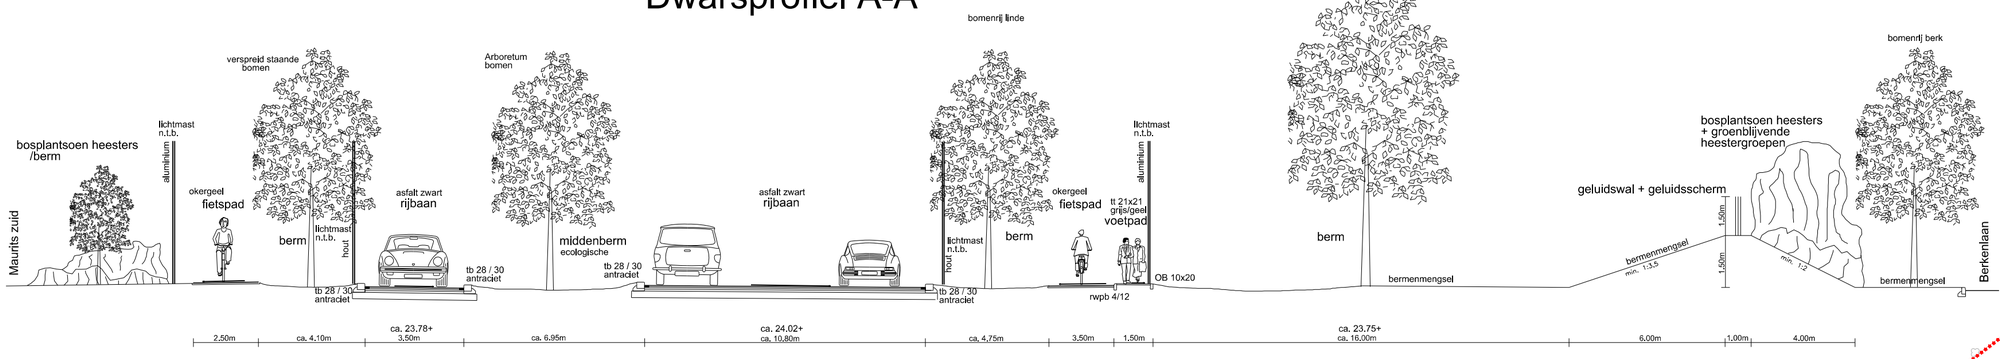

Dwarsprofiel B-B'

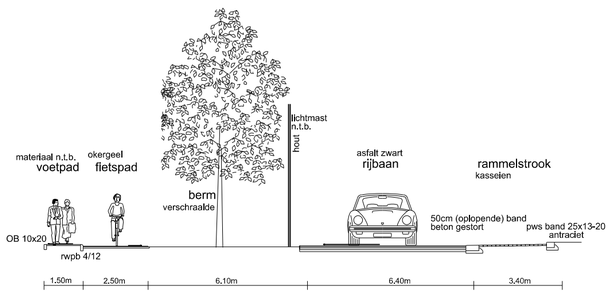

Dwarsprofiel C-C'

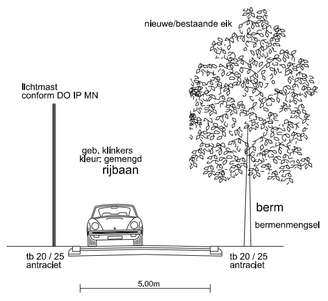

Dwarsprofiel D-D'

Naar alle bomen wordt nog gekeken.
Daniël gaat hier een verbeterslag in maken.

voor detaillering van de materialen
zie materialenlijst van ??-??-2019

09-04-2019	Bart van der Hulst	
Datum	Tekenaar	Status/ Wijzigingen

Opdrachtgever

Projectomschrijving
Parklaan, wegvak 4b-5
Aansluiting Klinkenbergerweg - Maurits noord en zuid
Tekening omschrijving
Definitief Ontwerp Inrichtingsplan

Project nr.
Bestek nr. van
Schaal 1:500
Formaat A1
Tekening nr. 2016CTV-407
Opmerking

Ingenieursbureau
Cluster Leefomgeving en Veiligheid
Postbus 9024 - 6710 HM Ede
Bezoekadres: Gemeentewerf - Asakkerweg 8 - Ede

$FILE$