


Kruispunt Eikenlaan - Brigadelaan

De LARGAS-rotonde die aansluit op de Eikenlaan en de Brigadelaan

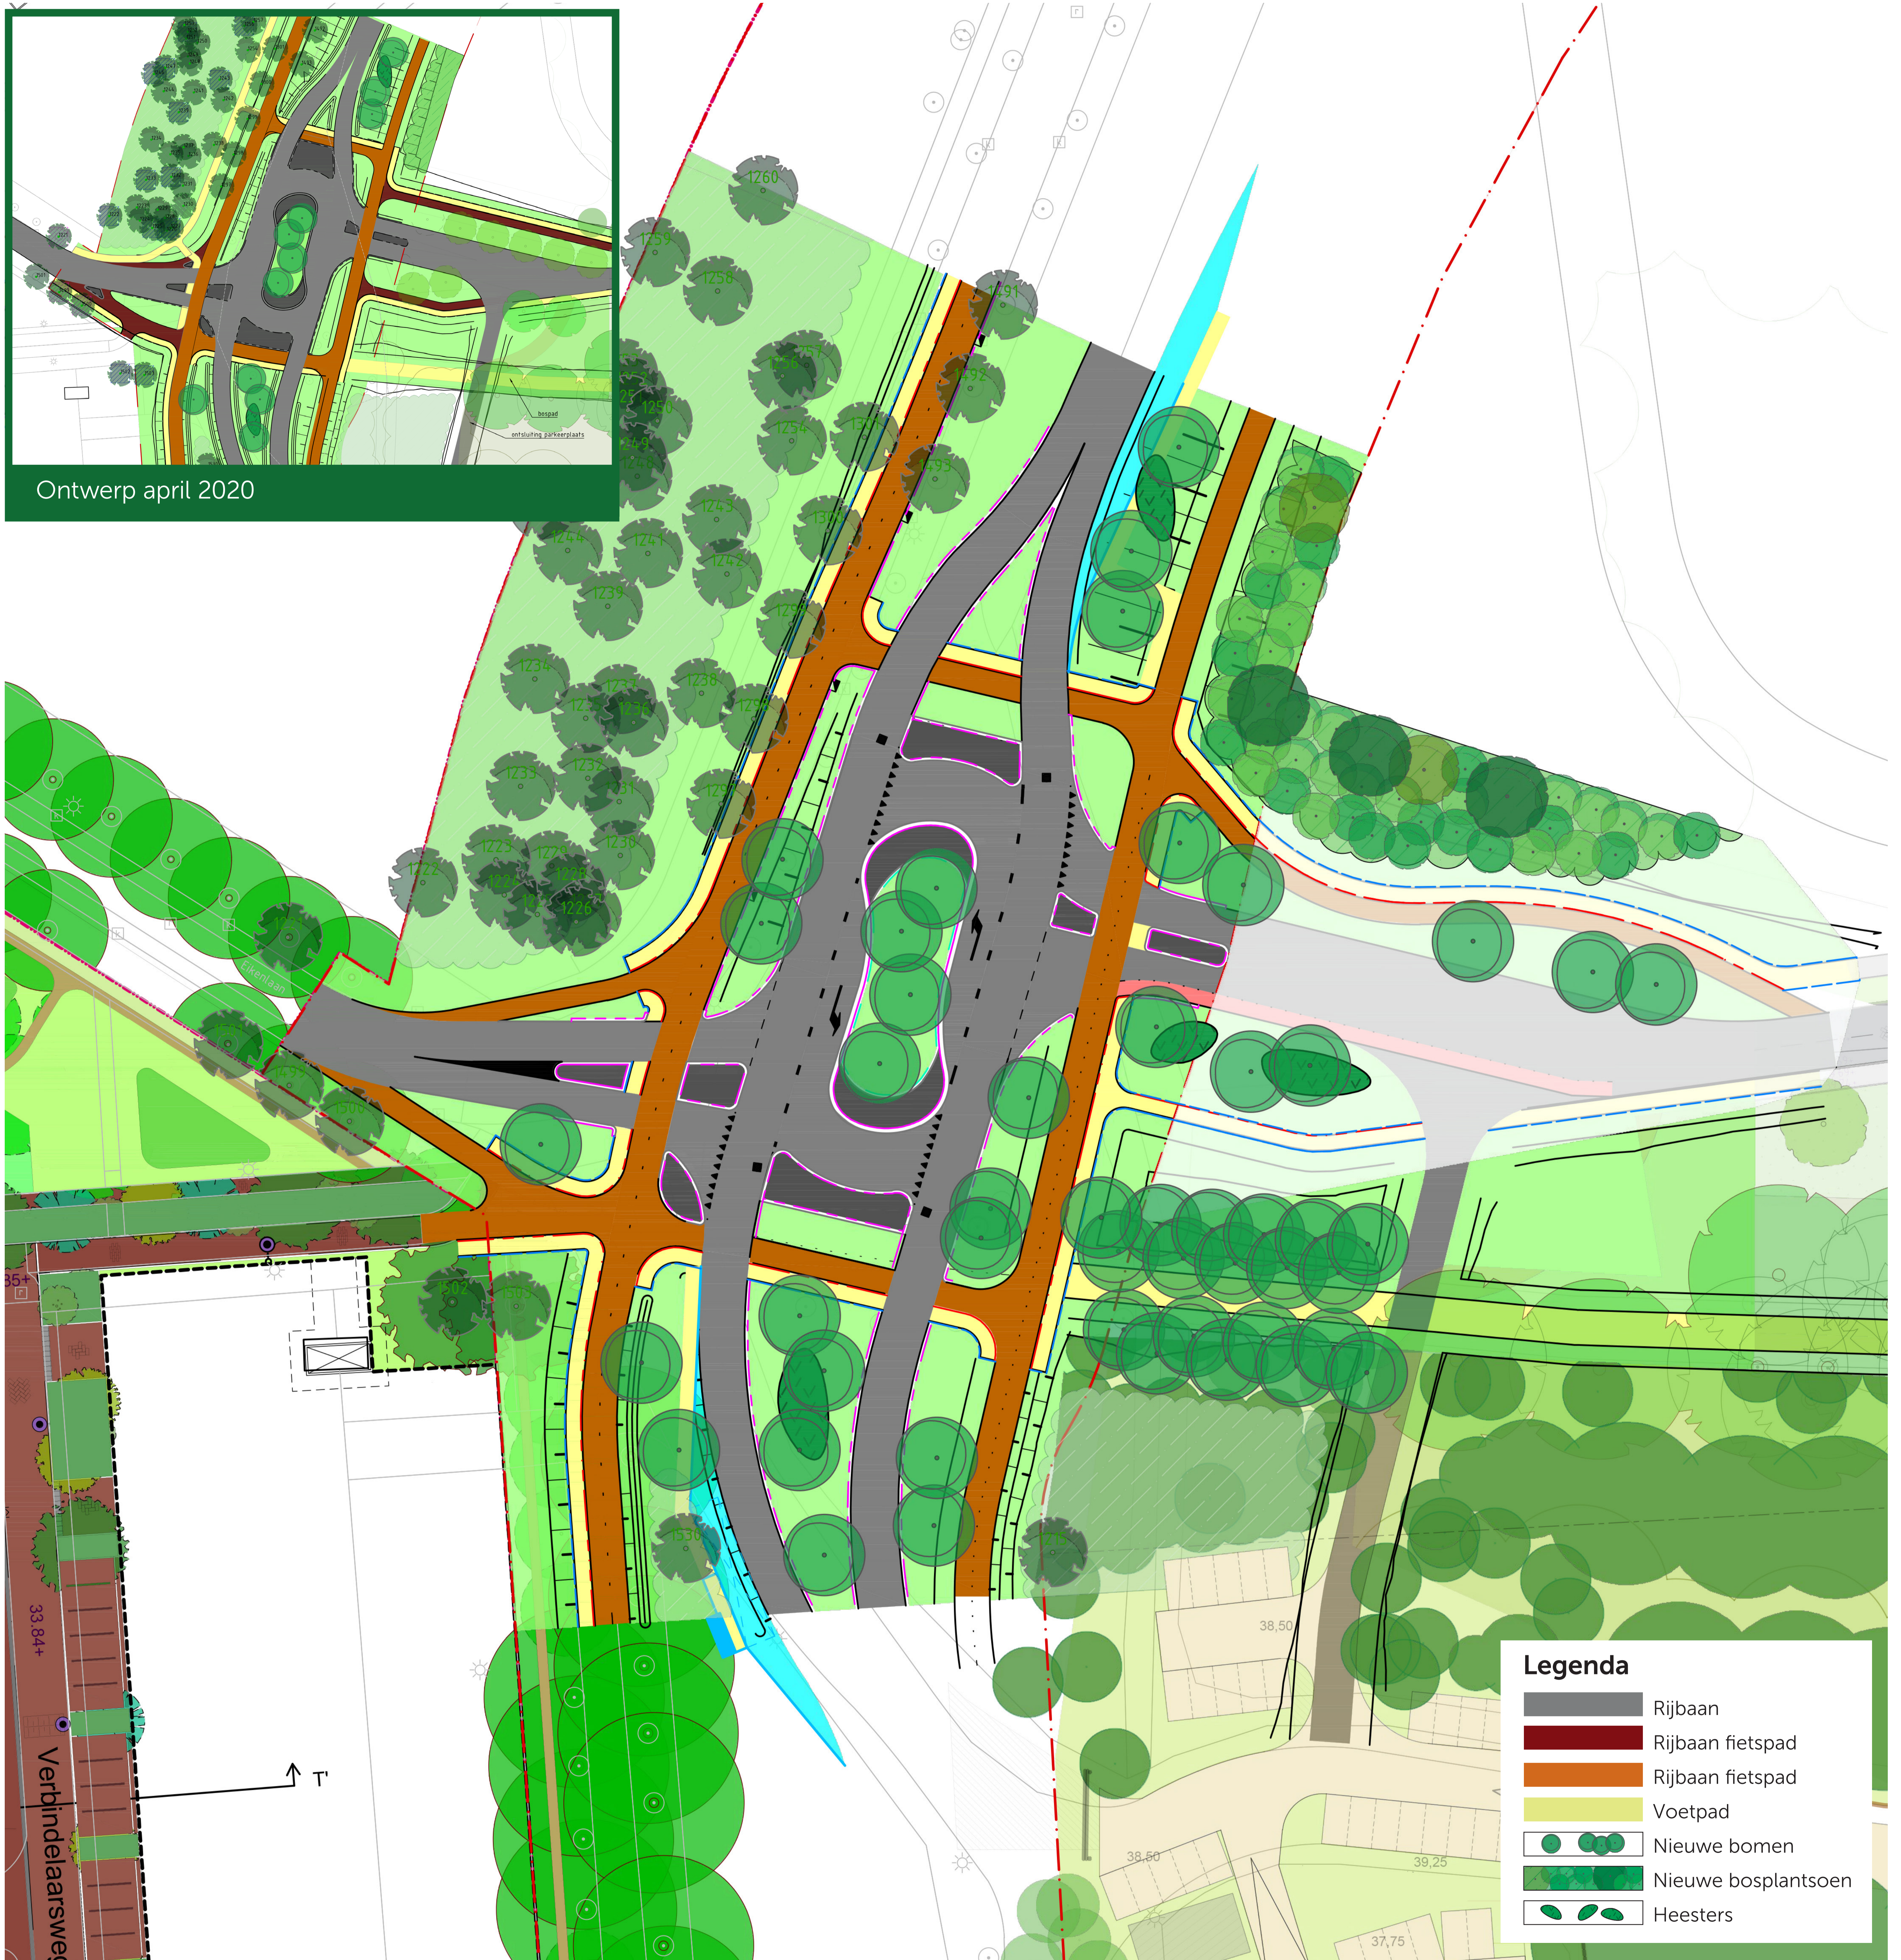

De LARGAS-rotonde die aansluit op de Eikenlaan en de Brigadelaan

Veranderd ten opzichte van april 2020

- Wegmarkeringen aangegeven op tekening
- Fietsaansluitingen aangepast aan ontwerp Elias Beeckman Kazerne
- Aansluiting op het fietspad in de noordoost-hoek van Maurits Noord verder uitgewerkt
- Voetpaden met elkaar verbonden bij de kruising

3D visualisaties kruispunt Eikenlaan - Brigadelaan



Kruispunt Eikenlaan - Brigadelaan | LARGAS rotonde komend vanaf het noorden




Kruispunt Eikenlaan - Brigadelaan | LARGAS rotonde komend vanaf de Eikenlaan

3D visualisaties kruispunt Eikenlaan - Brigadelaan



Kruispunt Eikenlaan - Brigadelaan | LARGAS rotonde komend vanaf Brigadelaan

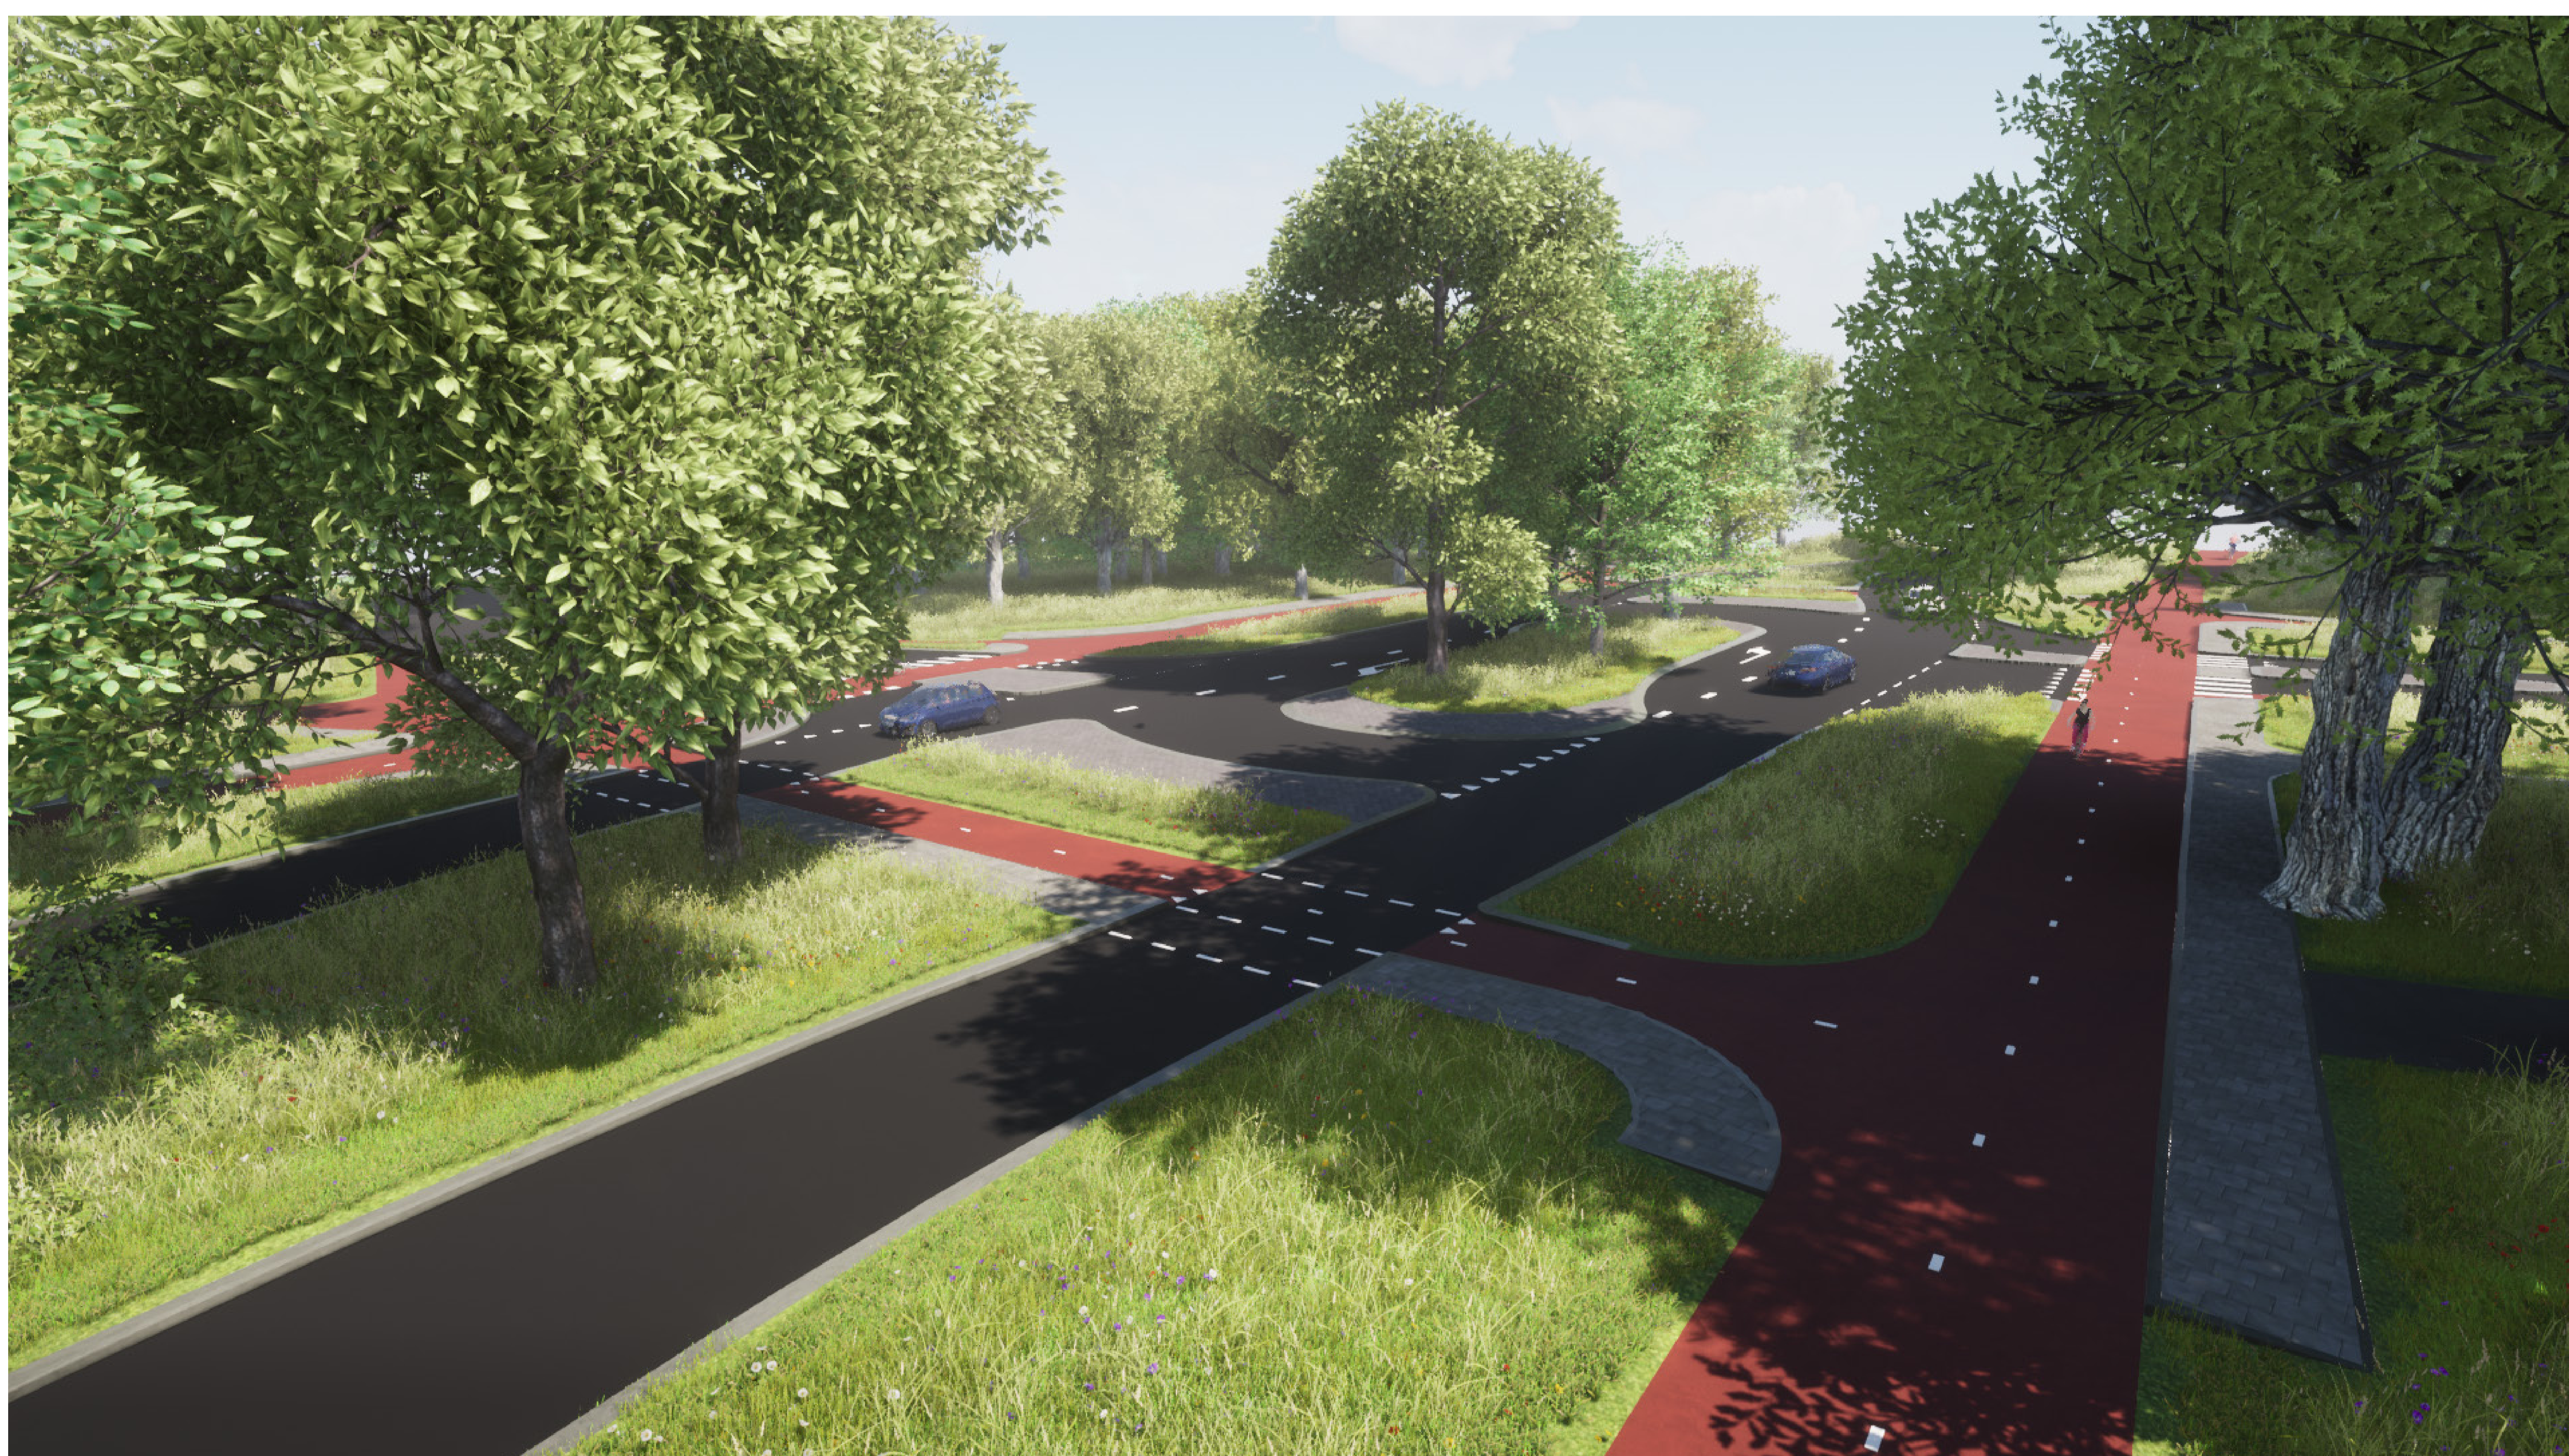

Kruispunt Eikenlaan - Brigadelaan | LARGAS vanuit zuidoostelijke hoek