


Wegvak Edeseweg



Ontwerp april 2020

bergingsmogelijkheid hemelwater
rijbaan en fietspad WV 8-9

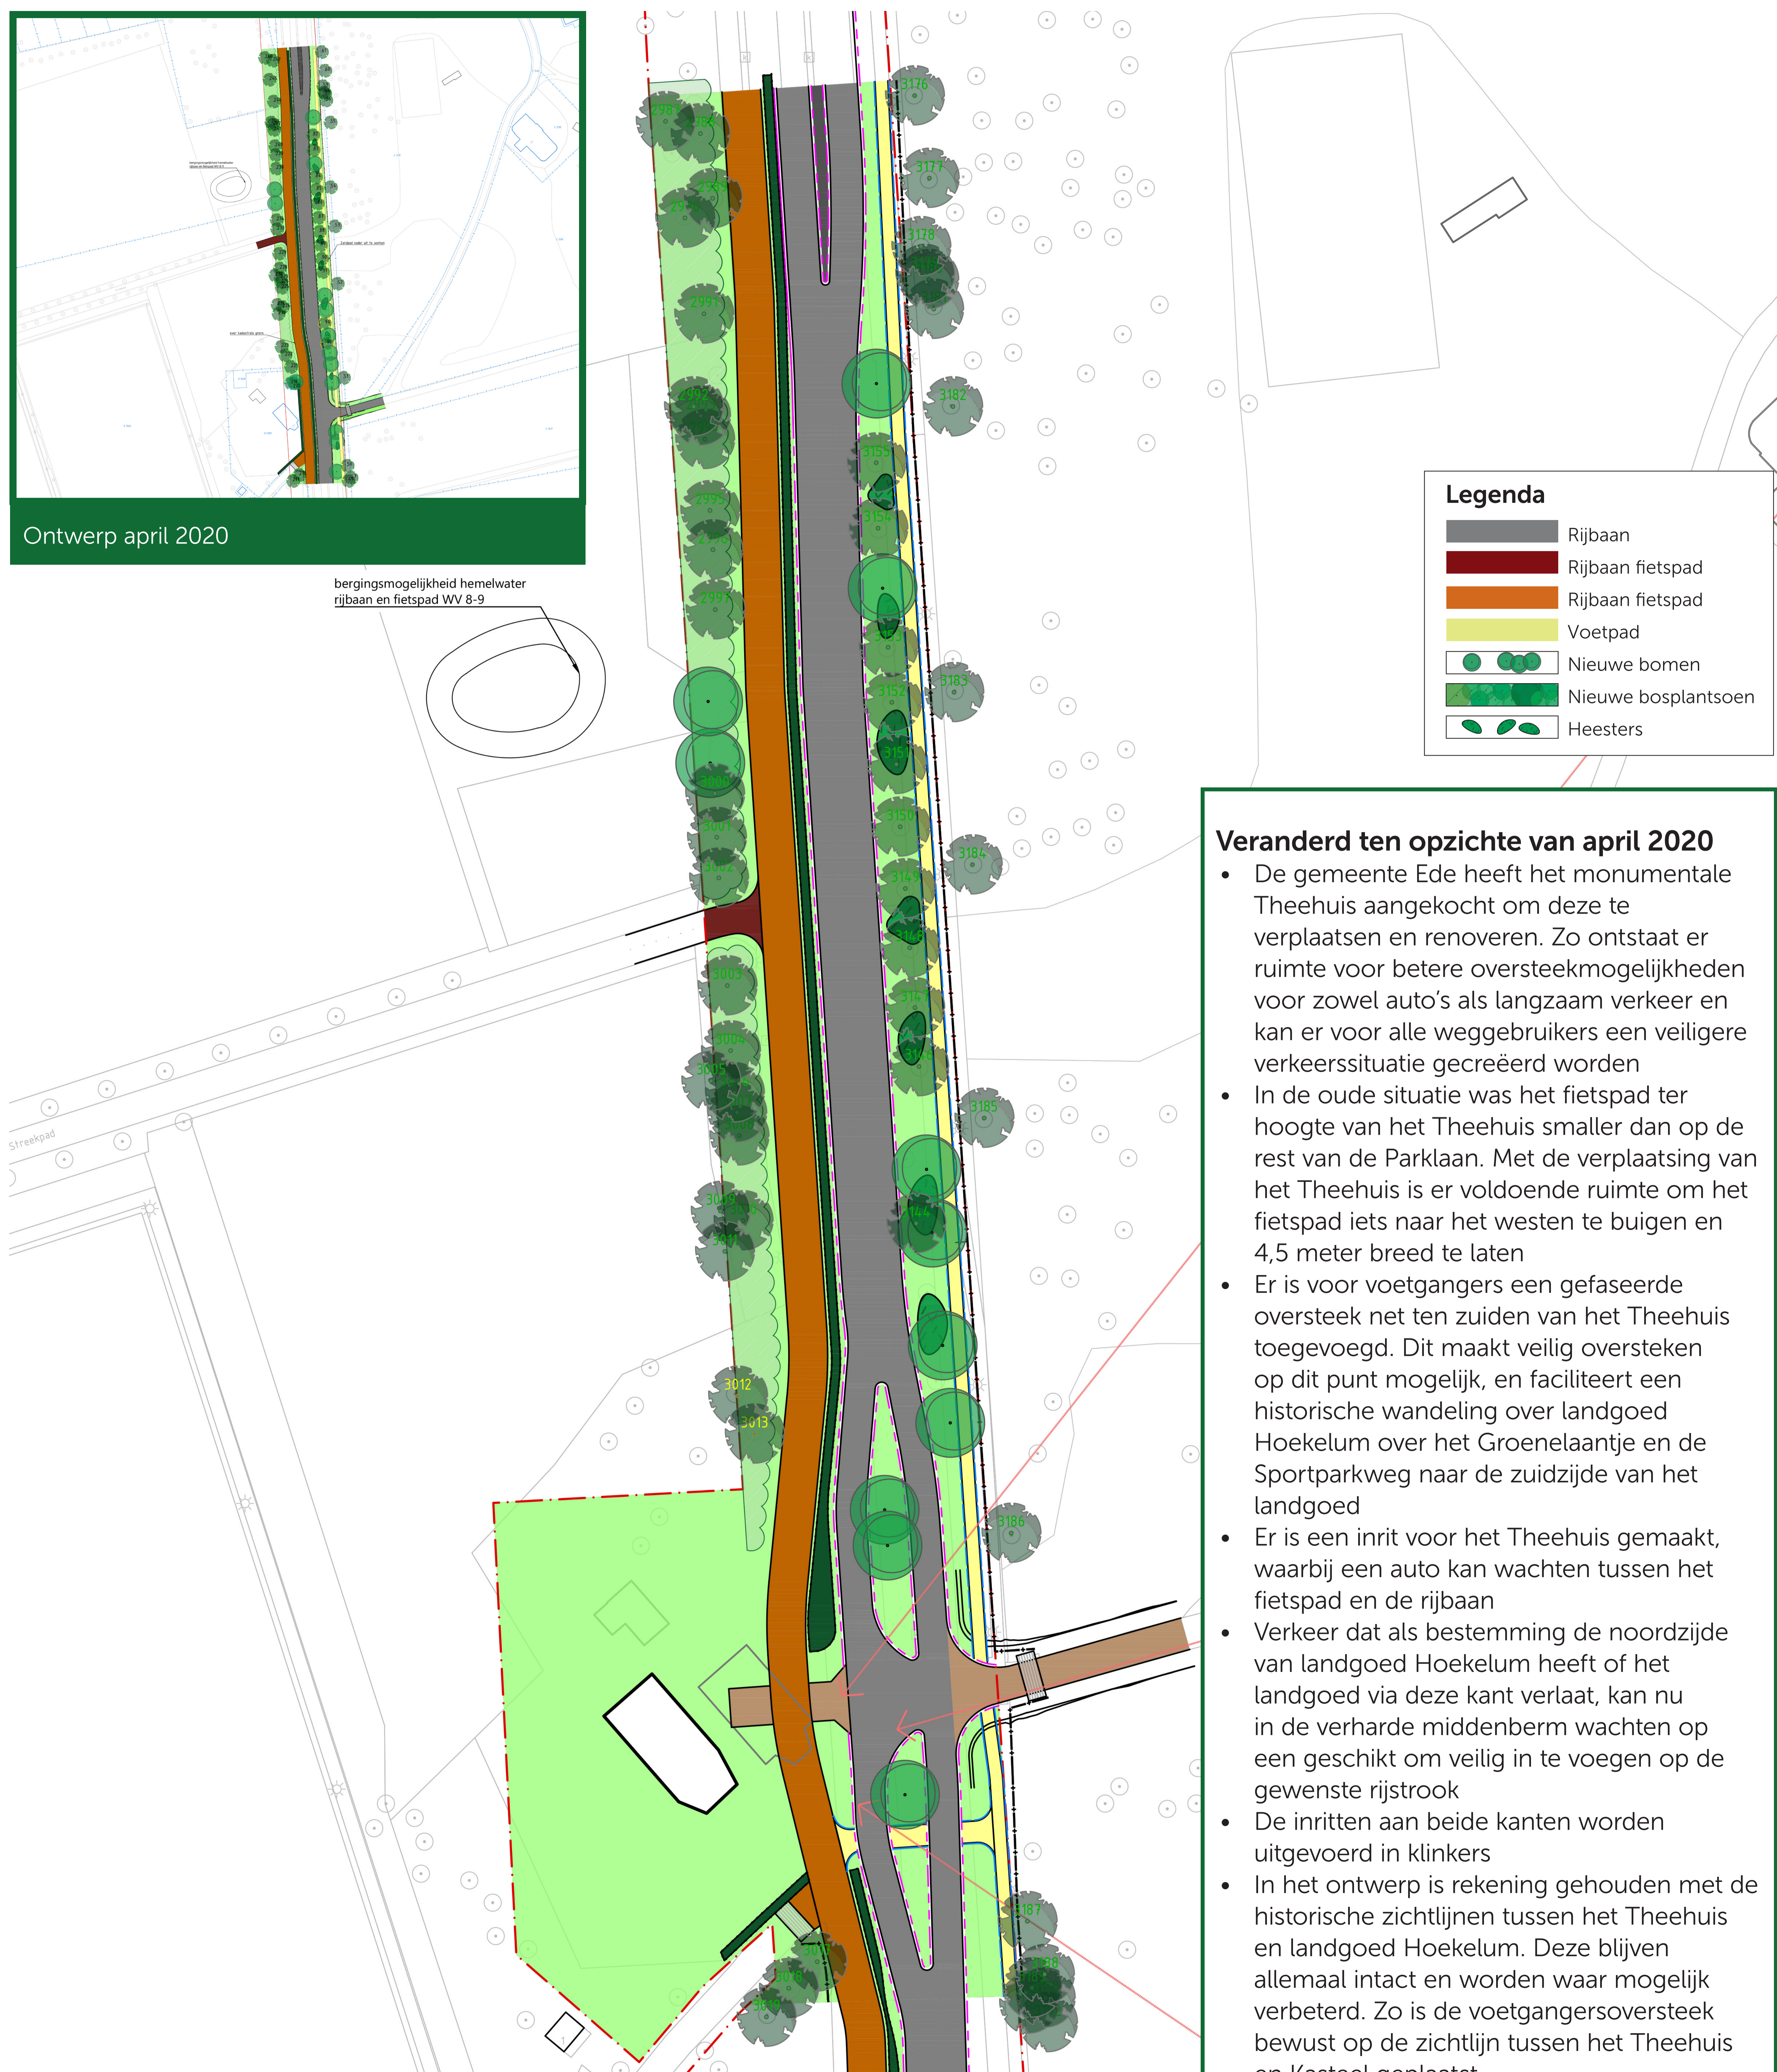

Legenda

- Rijbaan
- Rijbaan fietspad
- Rijbaan fietspad
- Voetpad
- Nieuwe bomen
- Nieuwe bosplantsoen
- Heesters

Veranderd ten opzichte van april 2020

- De gemeente Ede heeft het monumentale Theehuis aangekocht om deze te verplaatsen en renoveren. Zo ontstaat er ruimte voor betere oversteekmogelijkheden voor zowel auto's als langzaam verkeer en kan er voor alle weggebruikers een veiligere verkeerssituatie gecreëerd worden
- In de oude situatie was het fietspad ter hoogte van het Theehuis smaller dan op de rest van de Parklaan. Met de verplaatsing van het Theehuis is er voldoende ruimte om het fietspad iets naar het westen te buigen en 4,5 meter breed te laten
- Er is voor voetgangers een gefaseerde oversteek net ten zuiden van het Theehuis toegevoegd. Dit maakt veilig oversteken op dit punt mogelijk, en faciliteert een historische wandeling over landgoed Hoekelum over het Groenelaantje en de Sportparkweg naar de zuidzijde van het landgoed
- Er is een inrit voor het Theehuis gemaakt, waarbij een auto kan wachten tussen het fietspad en de rijbaan
- Verkeer dat als bestemming de noordzijde van landgoed Hoekelum heeft of het landgoed via deze kant verlaat, kan nu in de verharde middenberm wachten op een geschikt om veilig in te voegen op de gewenste rijstrook
- De inritten aan beide kanten worden uitgevoerd in klinkers
- In het ontwerp is rekening gehouden met de historische zichtlijnen tussen het Theehuis en landgoed Hoekelum. Deze blijven allemaal intact en worden waar mogelijk verbeterd. Zo is de voetgangersoversteek bewust op de zichtlijn tussen het Theehuis en Kasteel geplaatst
- De renovatie van het Theehuis wordt uitgevoerd na de verplaatsing. Naar verwachting eind 2021 / begin 2022

Het wegvak ten zuiden van de rotonde Zandlaan-Horalaan, de huidige Edeseweg, ter hoogte van het Theehuis en landgoed Hoekelum