


Wegvak Sportpark - Onderdoorgang A12


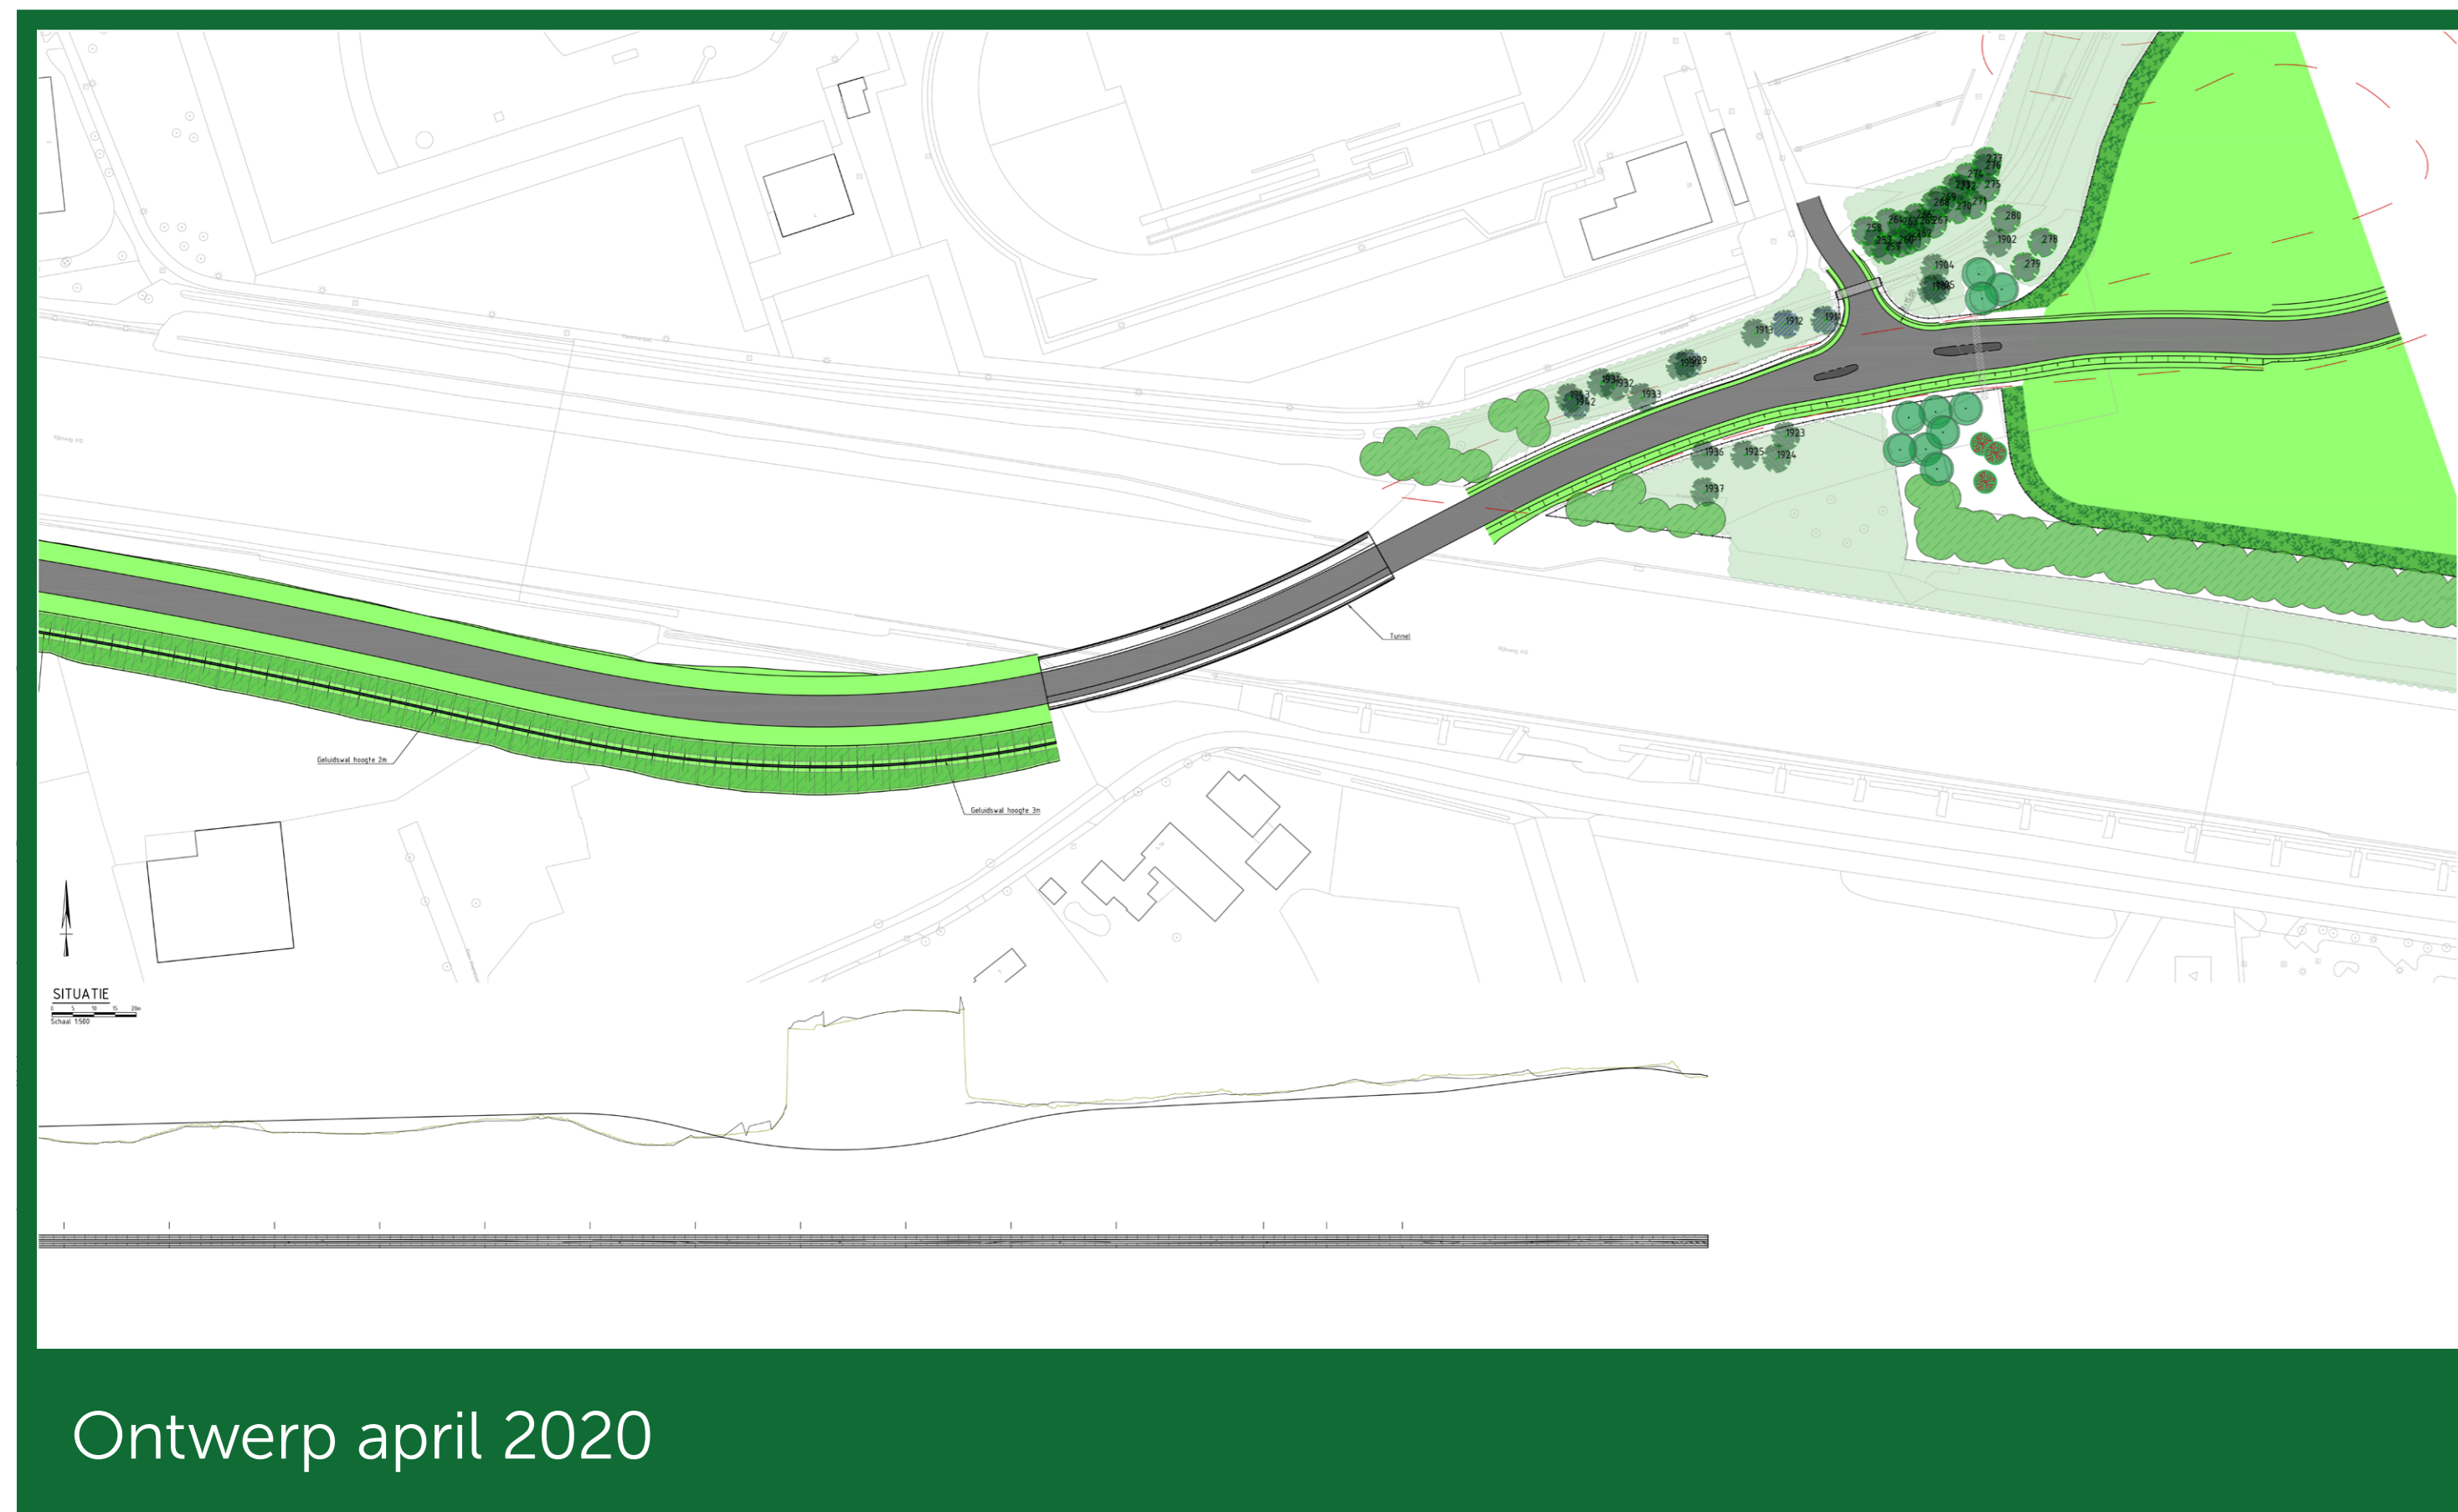


De weg over de Hoekelumse Eng richting de onderdoorgang A12, met een afslag naar het sportpark

Veranderd ten opzichte van april 2020

- De markering om vanaf het Kanonnenpad de toegangsweg tot het parkeerterrein van het Sportpark over te steken is toegevoegd aan de tekening
- De dassenrasters zijn hier verplaatst naar de binnenkant van de mantel-/zoomvegetatie. Zo heeft de das nog wat meer beschermde ruimte op de Hoekelumse Eng
- De grondwal aan de zuidzijde van de onderdoorgang A12 wordt nog beplant met een aantal grotere bomen en bosplantsoen

Profiel Parklaan - Hoekelumse Eng

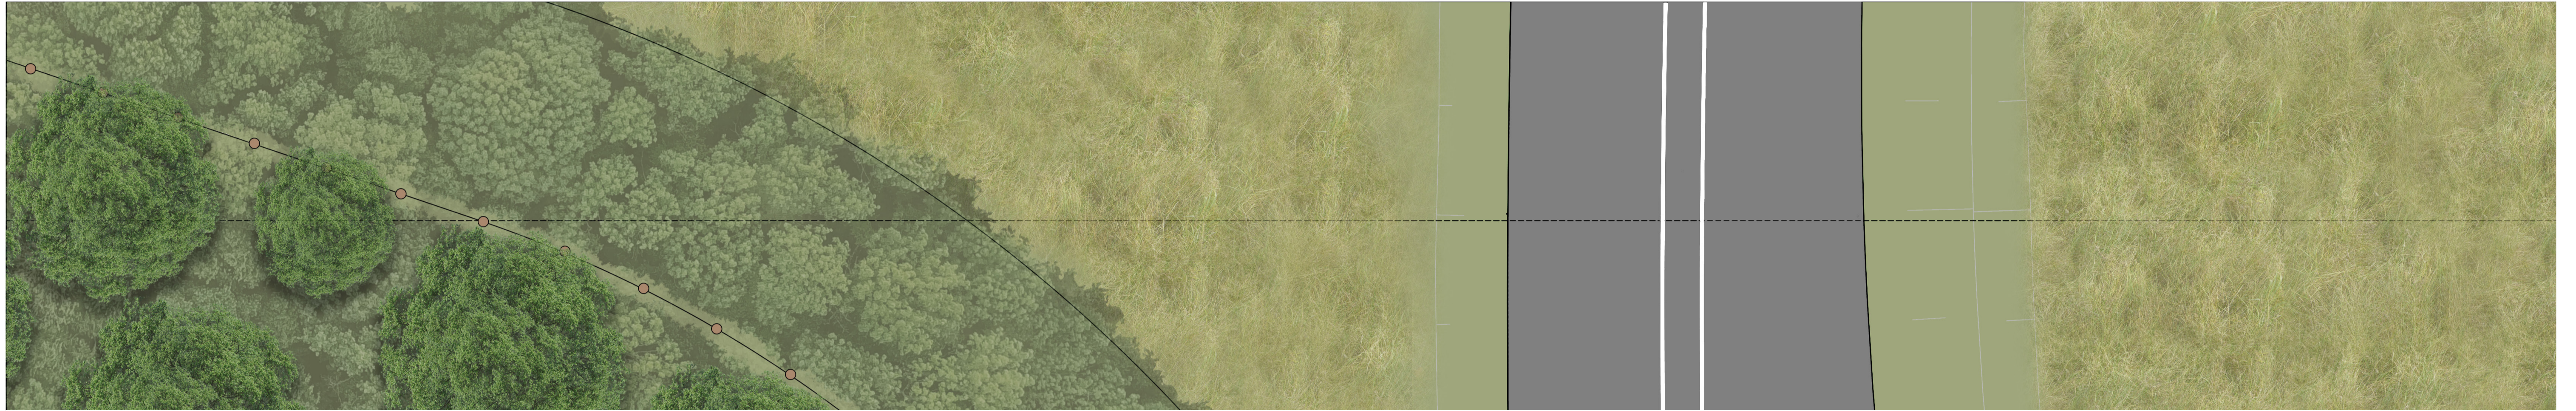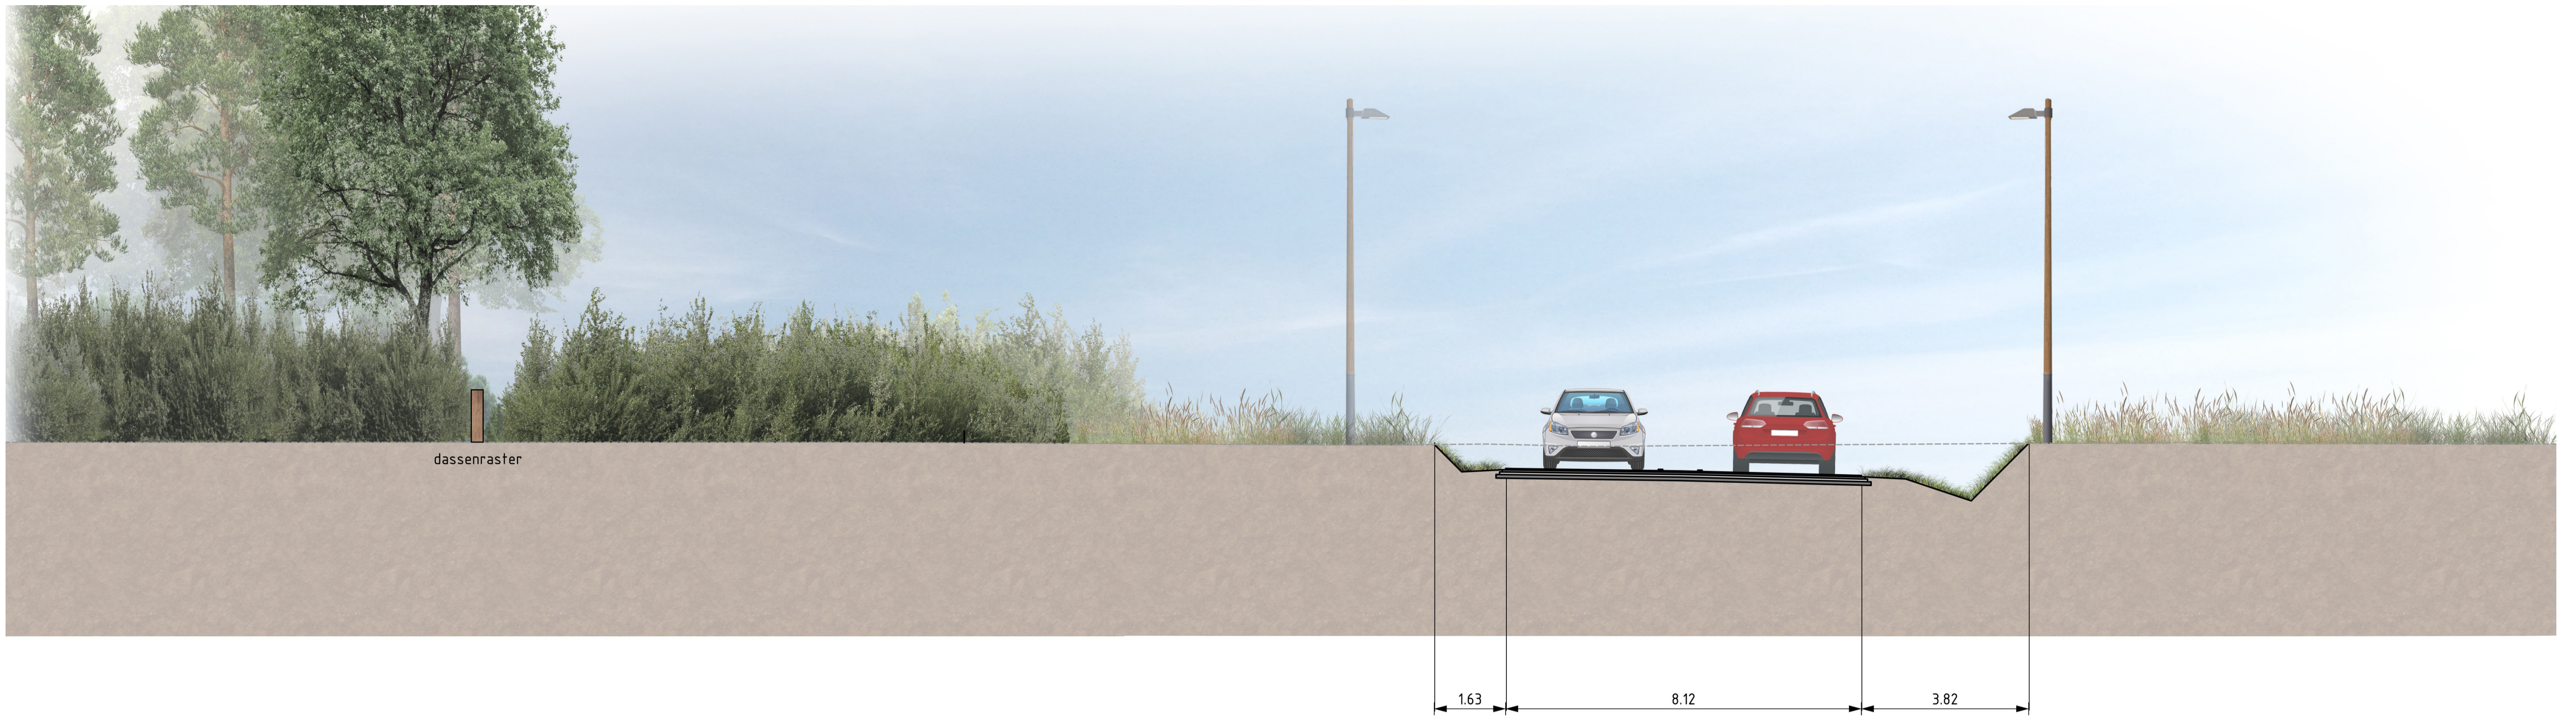

Dwarsprofiel van de doorsnijding van de Parklaan over de Hoekelumse Eng

