


Wijziging in het ontwerp: rijroute bewoners ENKA en Reehorst



Het ontwerp van december 2020

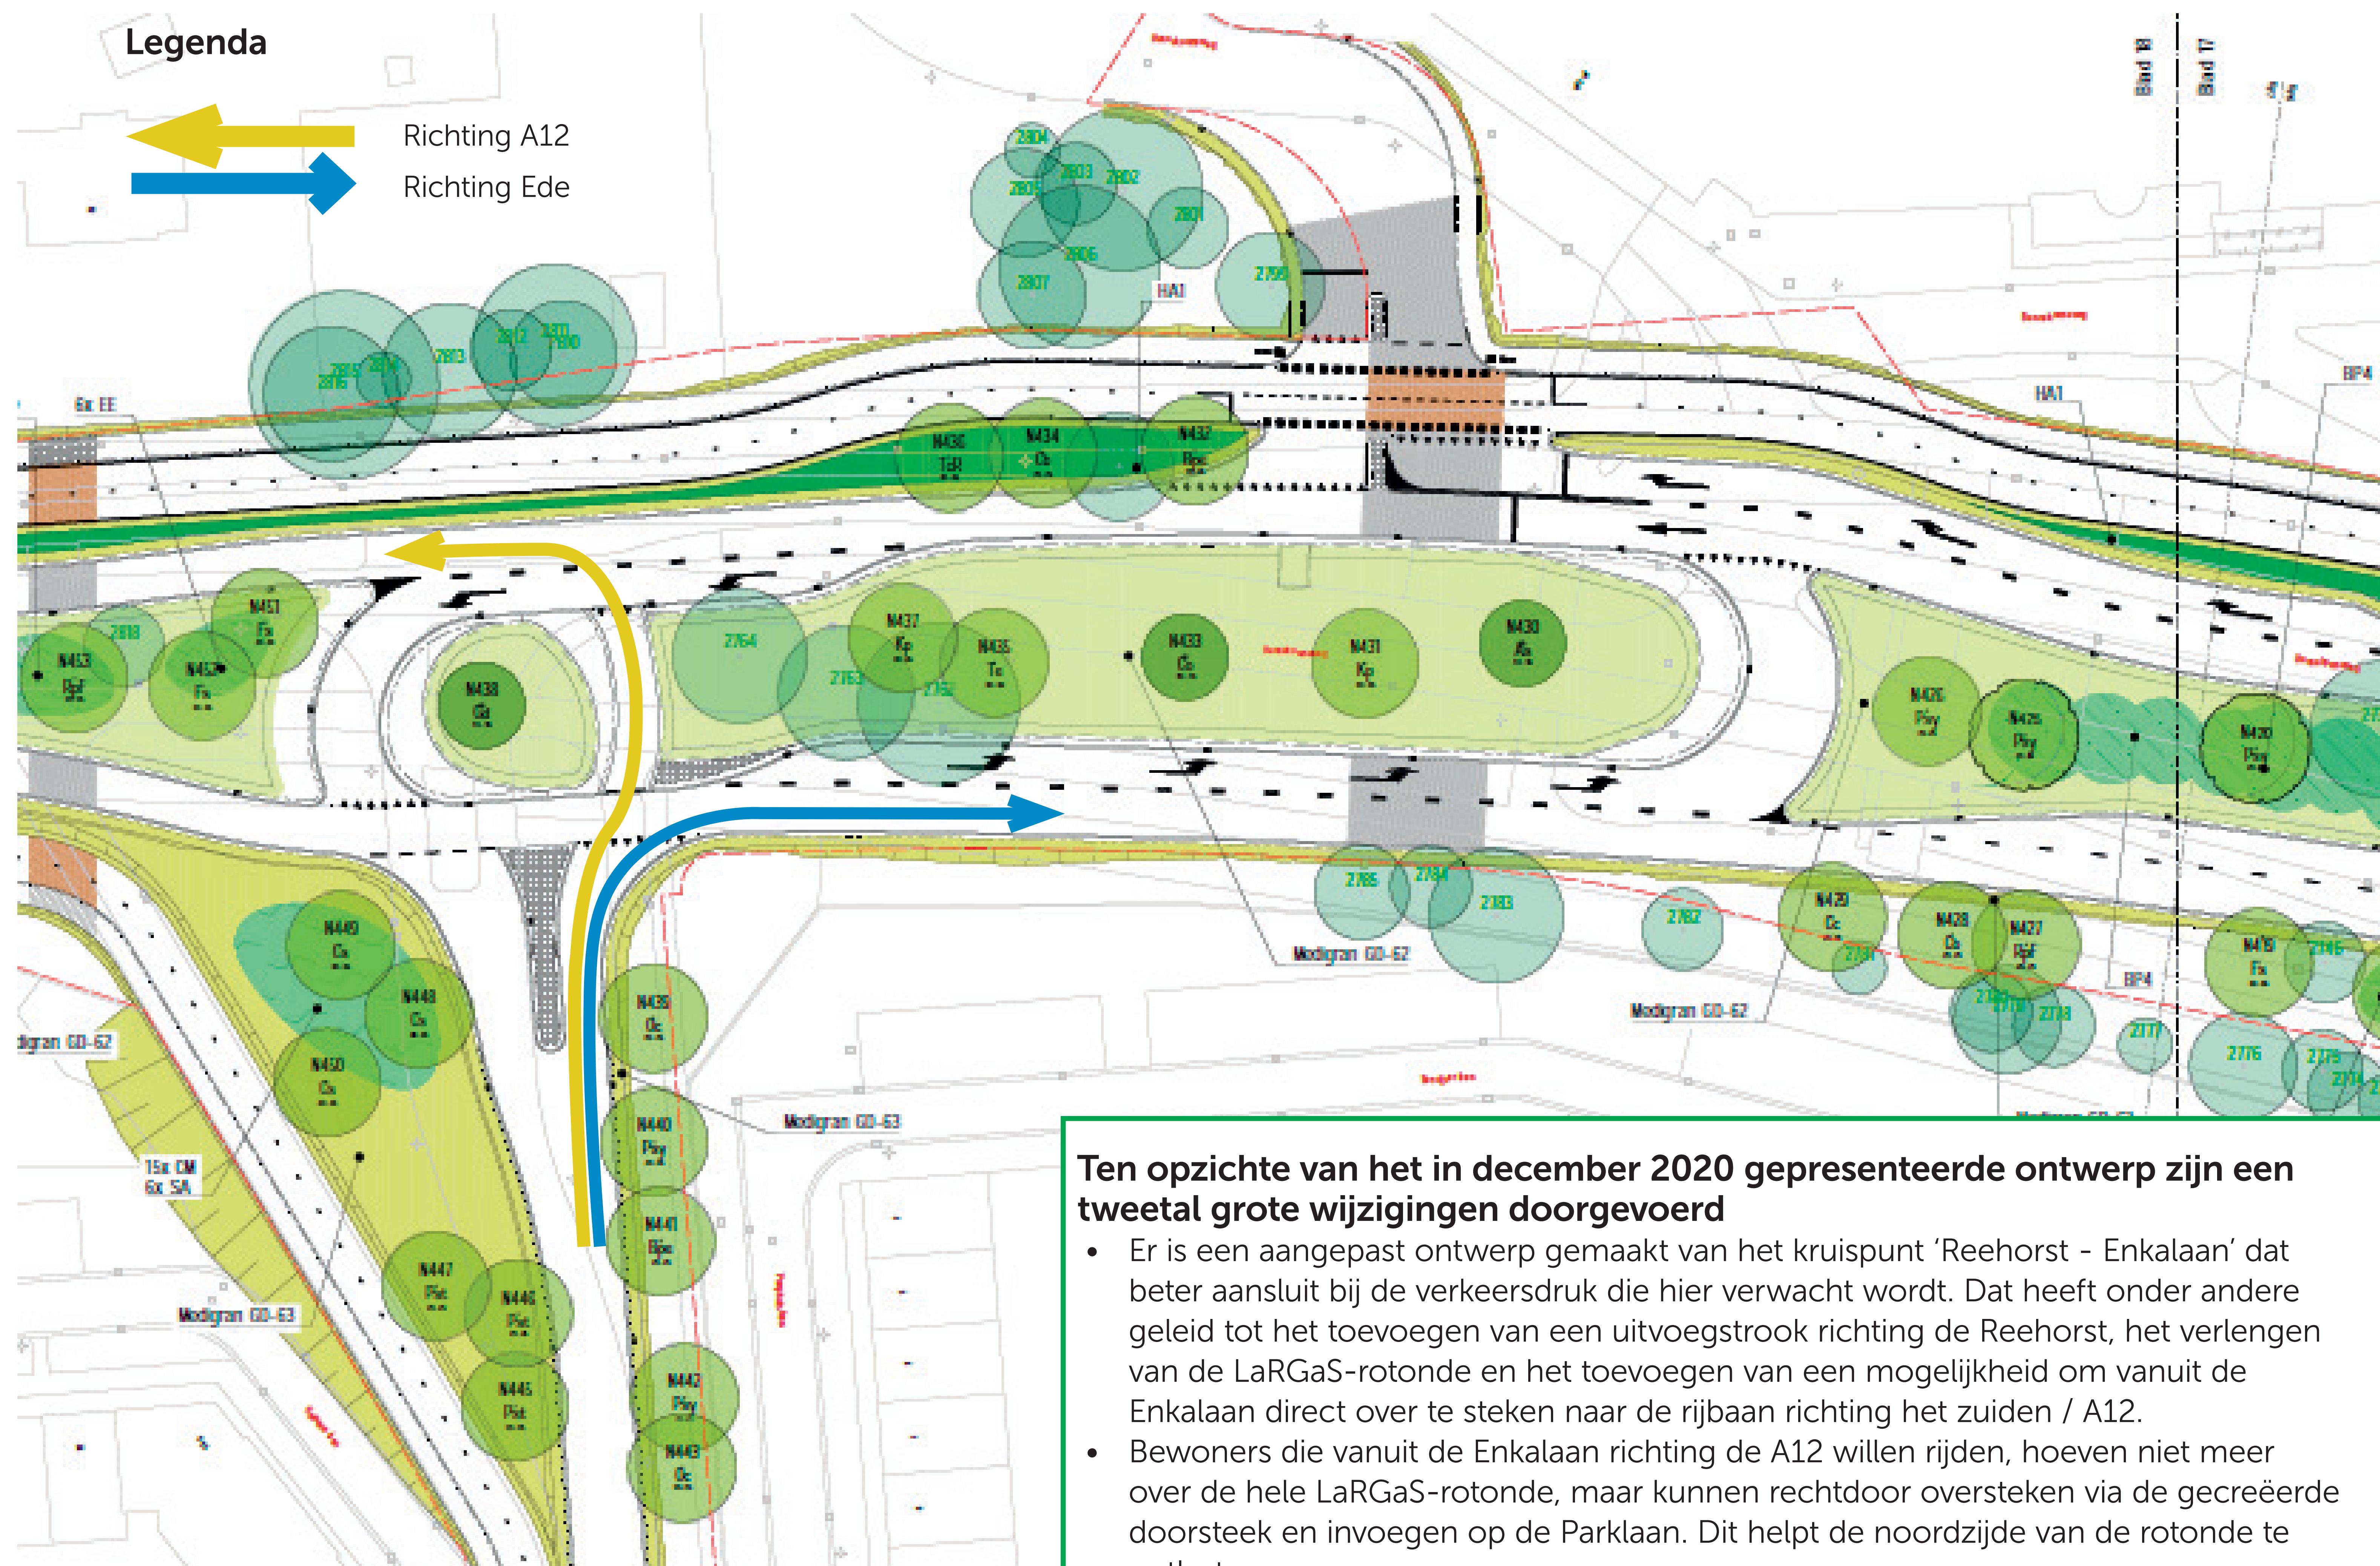

Het aangepaste ontwerp van kruispunt 'Reehorst - Enkalaan'

Ten opzichte van het in december 2020 gepresenteerde ontwerp zijn een tweetal grote wijzigingen doorgevoerd

- Er is een aangepast ontwerp gemaakt van het kruispunt 'Reehorst - Enkalaan' dat beter aansluit bij de verkeersdruk die hier verwacht wordt. Dat heeft onder andere geleid tot het toevoegen van een uitvoegstrook richting de Reehorst, het verlengen van de LaRGaS-rotonde en het toevoegen van een mogelijkheid om vanuit de Enkalaan direct over te steken naar de rijbaan richting het zuiden / A12.
- Bewoners die vanuit de Enkalaan richting de A12 willen rijden, hoeven niet meer over de hele LaRGaS-rotonde, maar kunnen recht door oversteken via de gecreëerde doorsteek en invoegen op de Parklaan. Dit helpt de noordzijde van de rotonde te ontlasten.
- Verkeer dat richting de Reehorst rijdt kan vanaf het kruispunt Akulaan - Emmalaan uitvoegen naar de Reehorst toe, zoals dat nu ook het geval is.

