


# Wegvak Nieuwe Kazernelaan - Elias Beekman

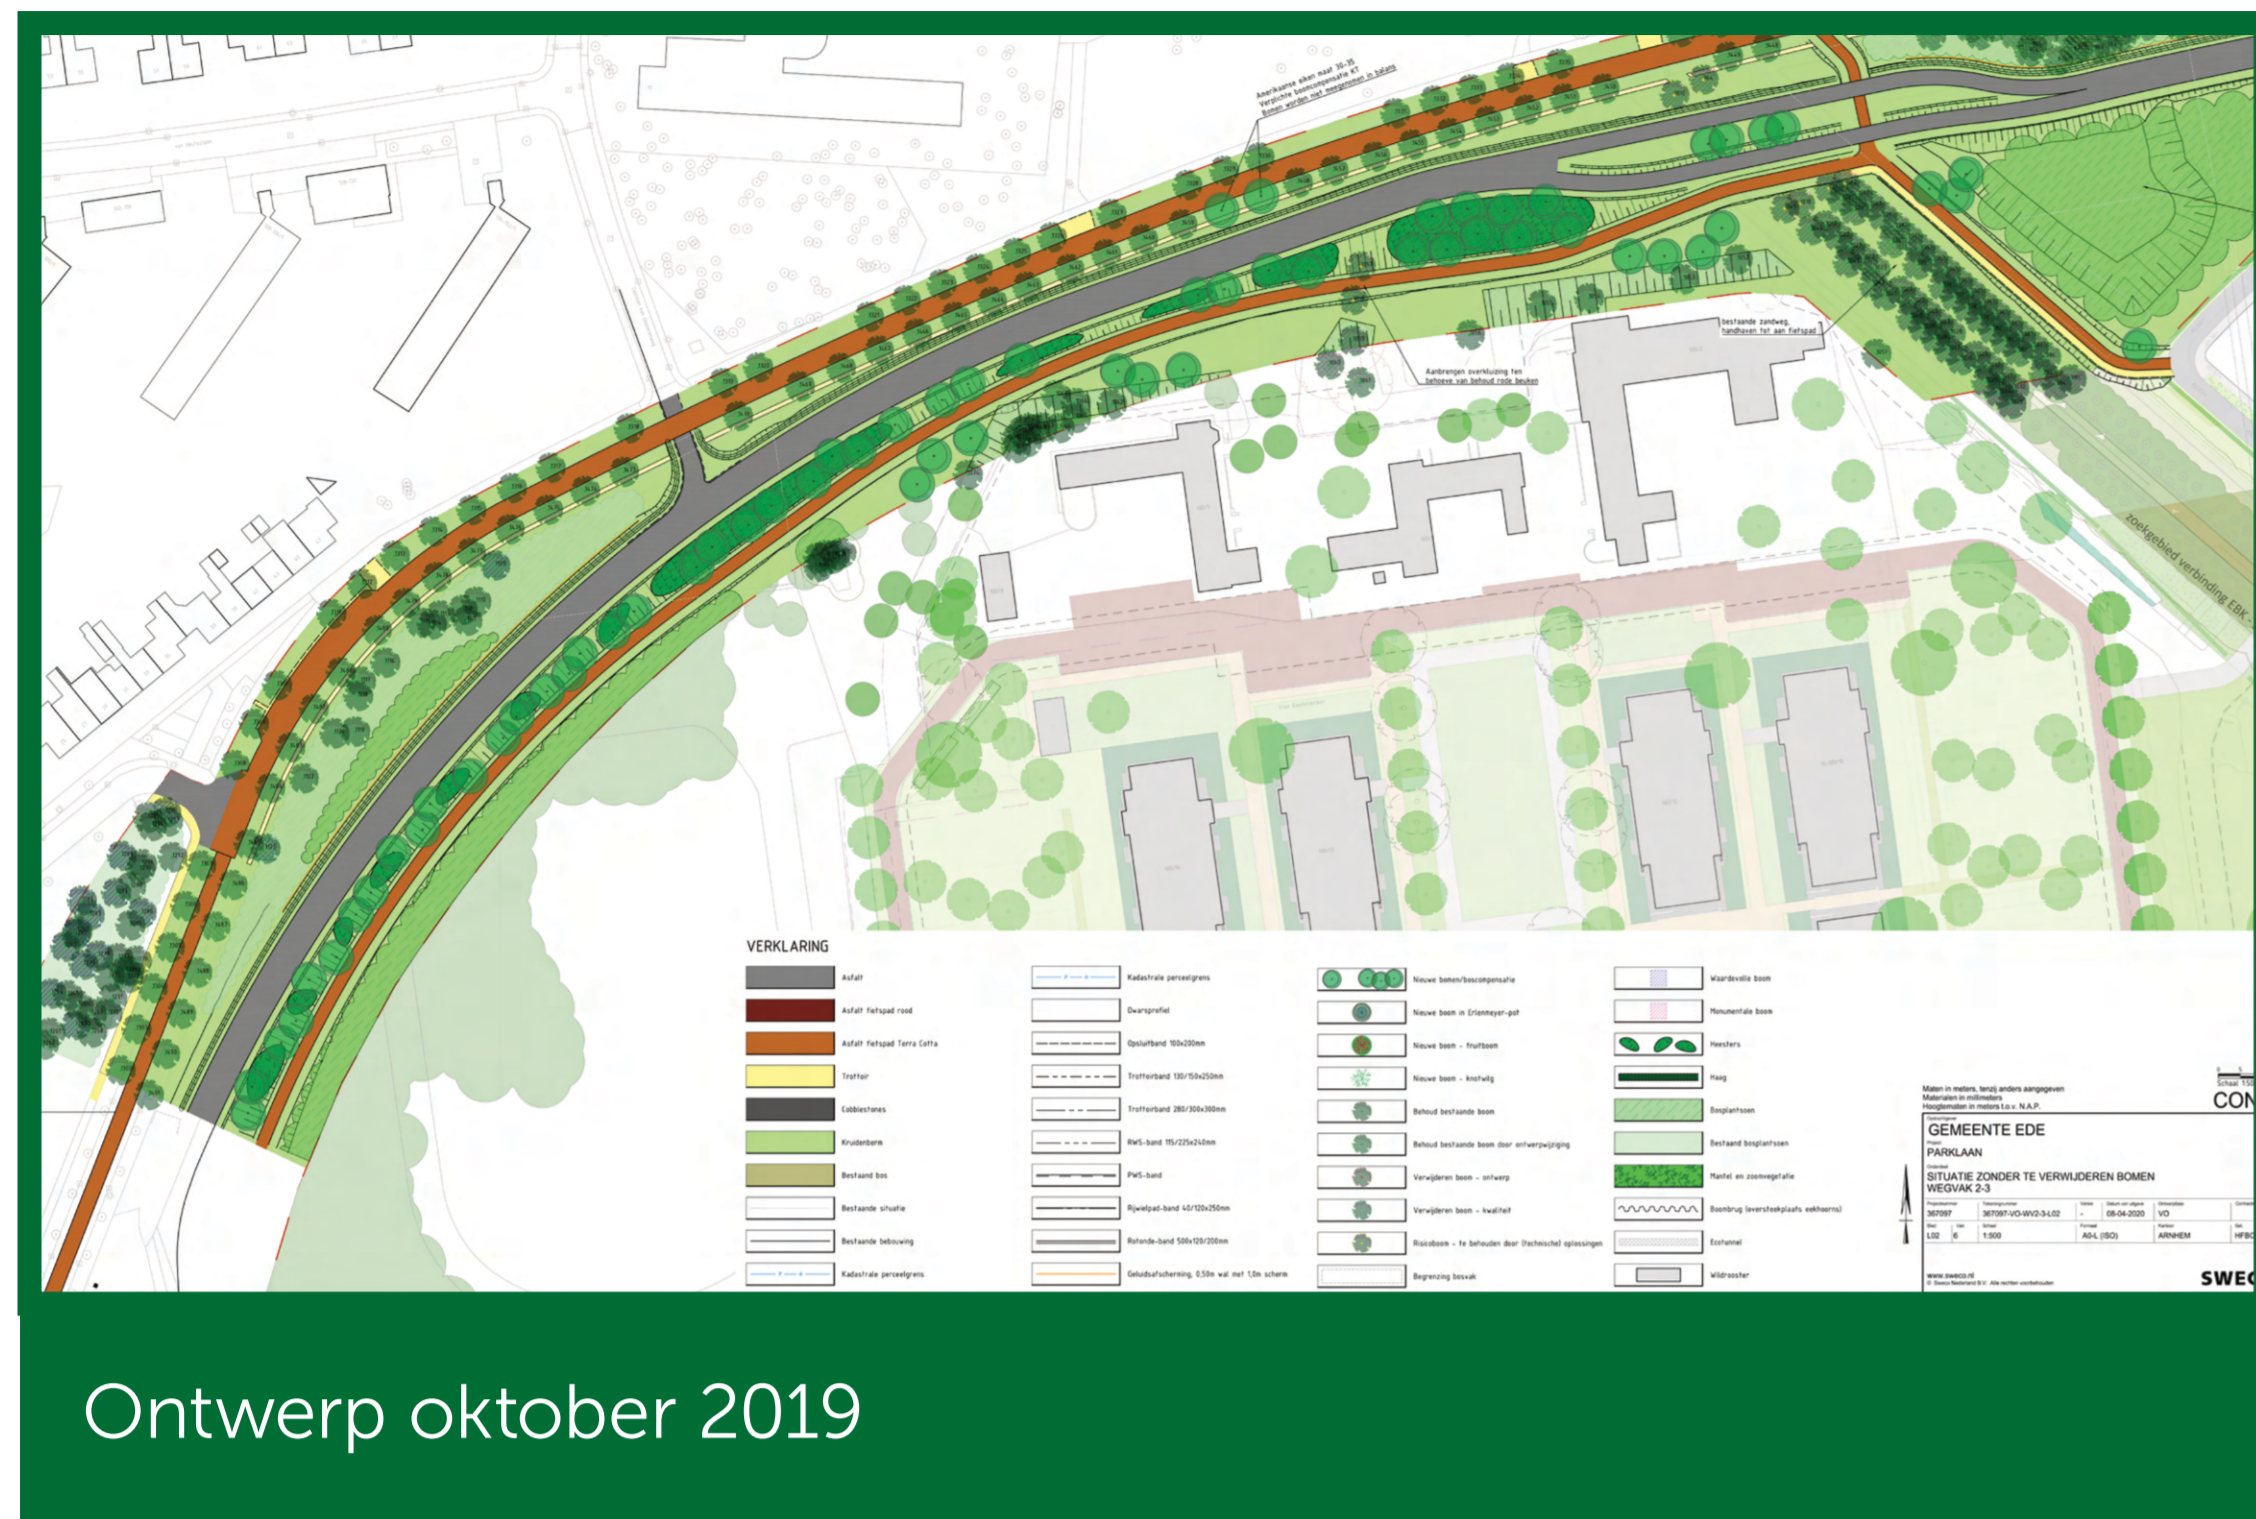

De weg die vanaf de kruising met de Syssettselaan, parallel aan de Nieuwe Kazernelaan langs de noordwest hoek van het Elias Beekman terrein richting de Eikenlaan loopt.

## Veranderd ten opzichte van oktober 2019

- De geluidswal aan de oostzijde van de Syssettselaan is vervallen. In plaats daarvan komt een groen geluidsscherm. Hiervoor is minder ruimte nodig en kan er meer groen tussen Parklaan en Nieuwe Kazernelaan behouden blijven en worden aangeplant.
- De rijbanen voor auto's zijn 7,5 meter naar het noorden verplaatst om 4 monumentale Beuken te sparen. Het fietspad wordt op dit punt met een zogenaamde 'zwevende' constructie aangelegd.
- Bij de sintelbaan is de weg verdiept aangelegd in de natuurlijke helling om zo een deels natuurlijke geluidswal te creëren.
- Ten westen van de Ceelman van Ommerenweg wordt de Parklaan verdiept aangelegd, om zo aan beide kanten een natuurlijke geluidswal te creëren.






Middenberm tussen de 2 rijbanen (vanuit het westen)



Invoegmogelijkheid Ceelman van Ommerenweg (vanuit het oosten)

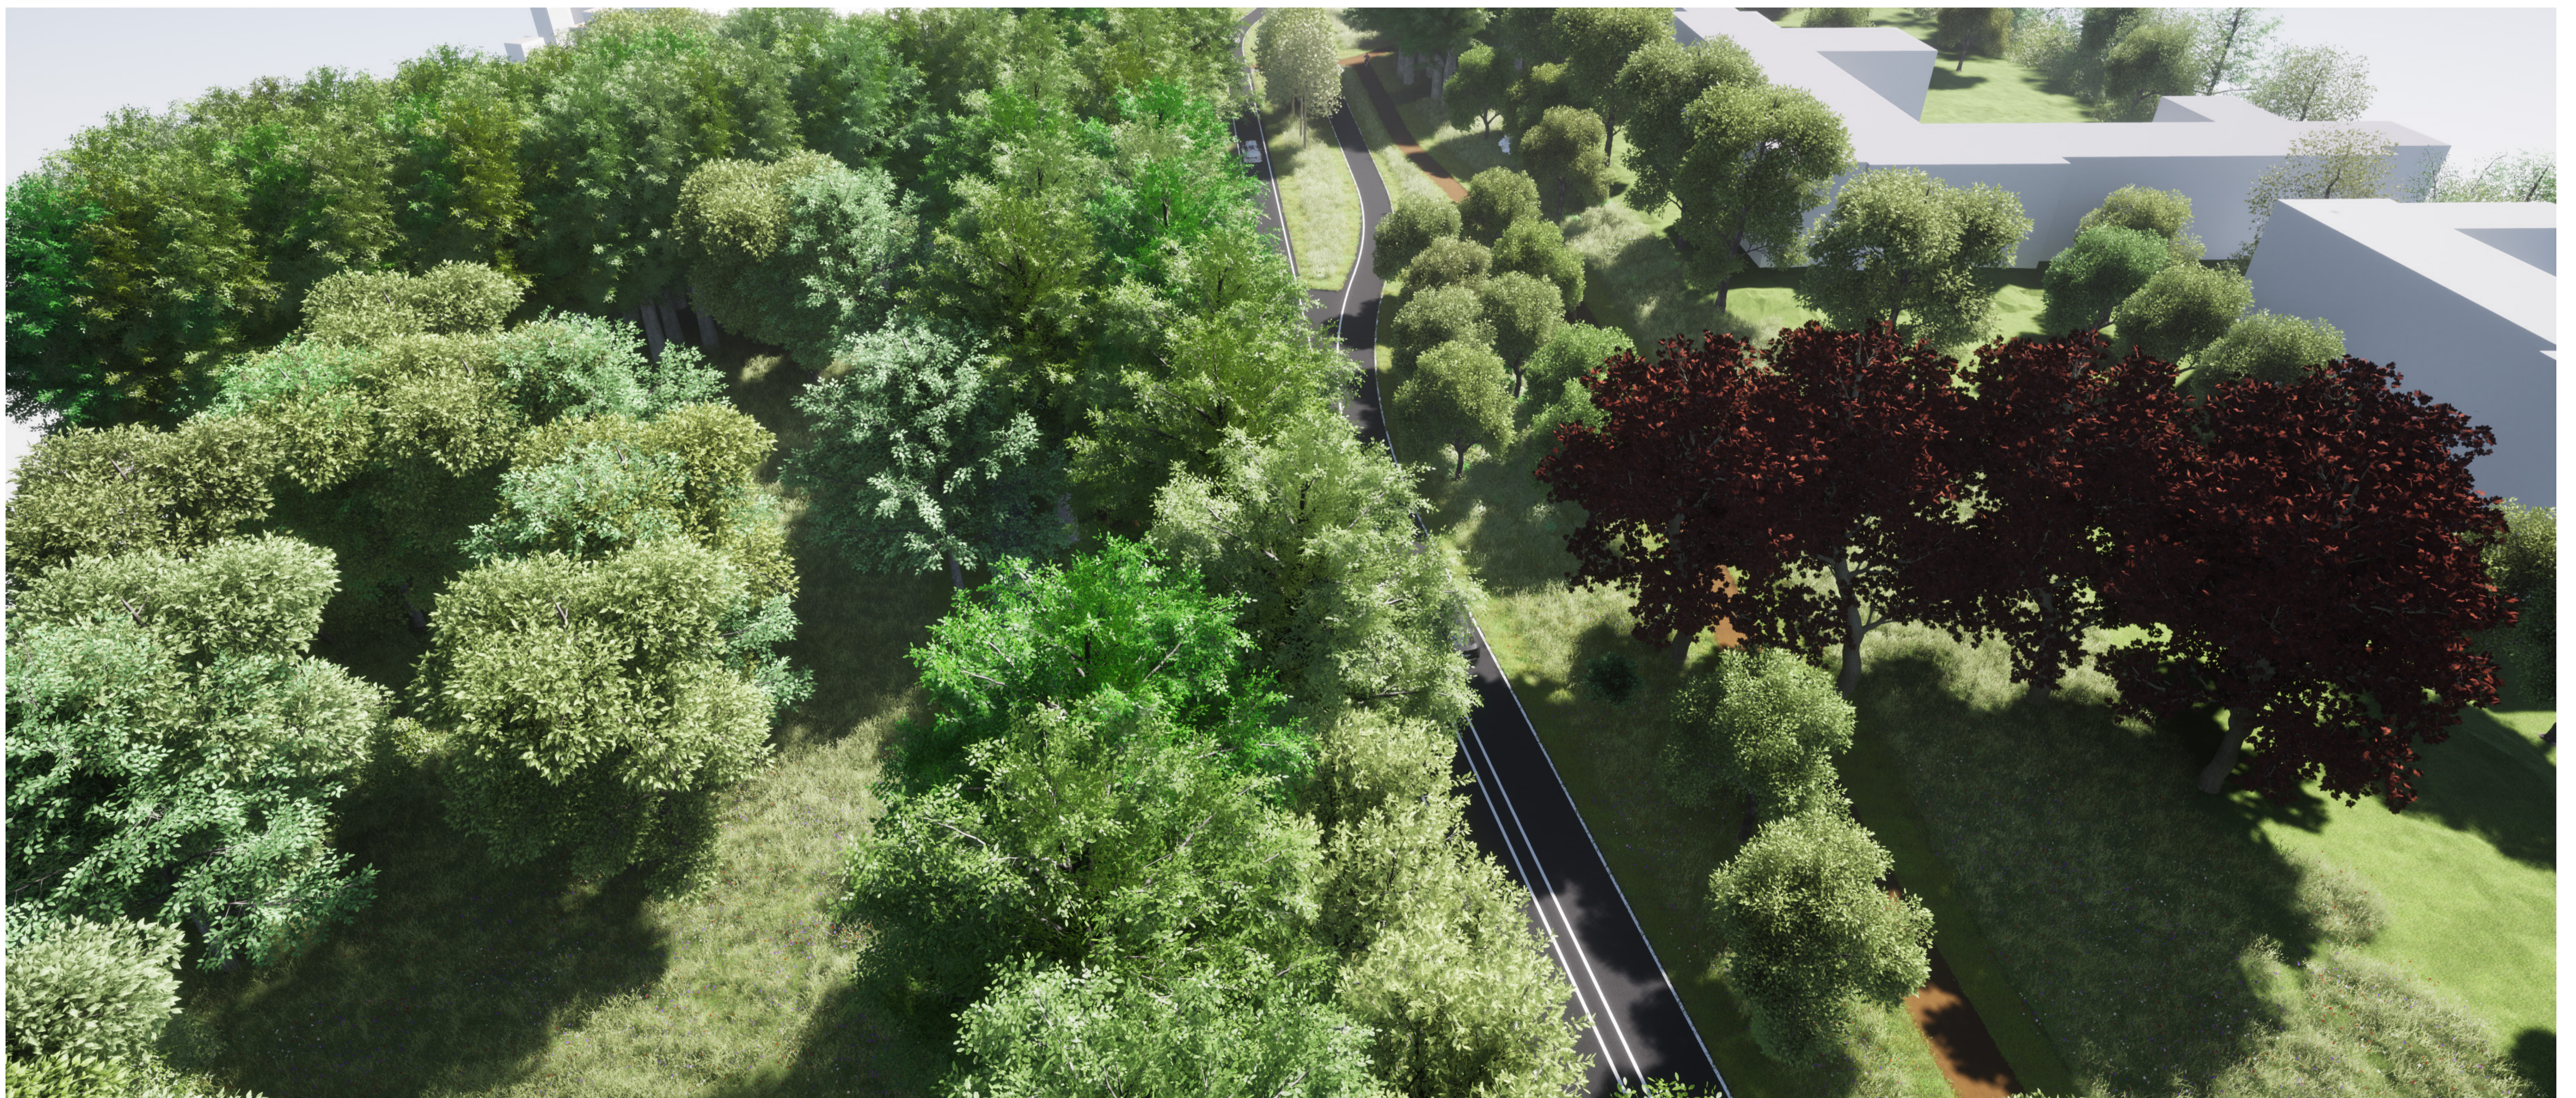

Doorkruising Parklaan - Sysseltselaan (vanuit het westen)



# Profiel Parklaan en Nieuwe Kazernelaan

(ter hoogte van Elias Beeckman)



Dwarsprofiel van de Nieuwe Kazernelaan en Parklaan ten oosten van de Ceelman van Ommerenweg

